



Bauloch U-Bahn Mauritiuskirchplatz

Bündnis Verkehrswende Köln
R. Beierling-Hémonet 2024



Bauloch Tunnel rampe Jahnstraße

Bündnis Verkehrswende Köln
© R. Beierling-Hémonet 2024
info@verkehrswende.koeln.de
M. Neumann
neumann@tech-konzept.de

Tunnel und Rampe Mauritiusviertel

Beide Haltestellen „Mauritiuskirche“ entfallen ersatzlos

- Offene Baugruben (Trog= offene Rampe) ca. 22 m tief / 26 m breit, davon 150 m Rampe, 10 m breit


Von Mauritius Hotel bis Jahnstraße 24-26 / Restaurant Pinocchio

- 2 Tunnelröhren Ø 7,0 m, Sohle bis 36 m, Bohrtechnik, je 332,5 m Länge

(Neumarkt 27-29/Aktiv Copy bis Rinckenpühl 11-13/Mauritius Hotel)

Die Tunnelröhren (2x 332,5 m) unterqueren teils diagonal ca. 41 Wohn- und Geschäftshäuser.

Schäden an Versorgungsleitungen und Gebäuden sind wahrscheinlich.

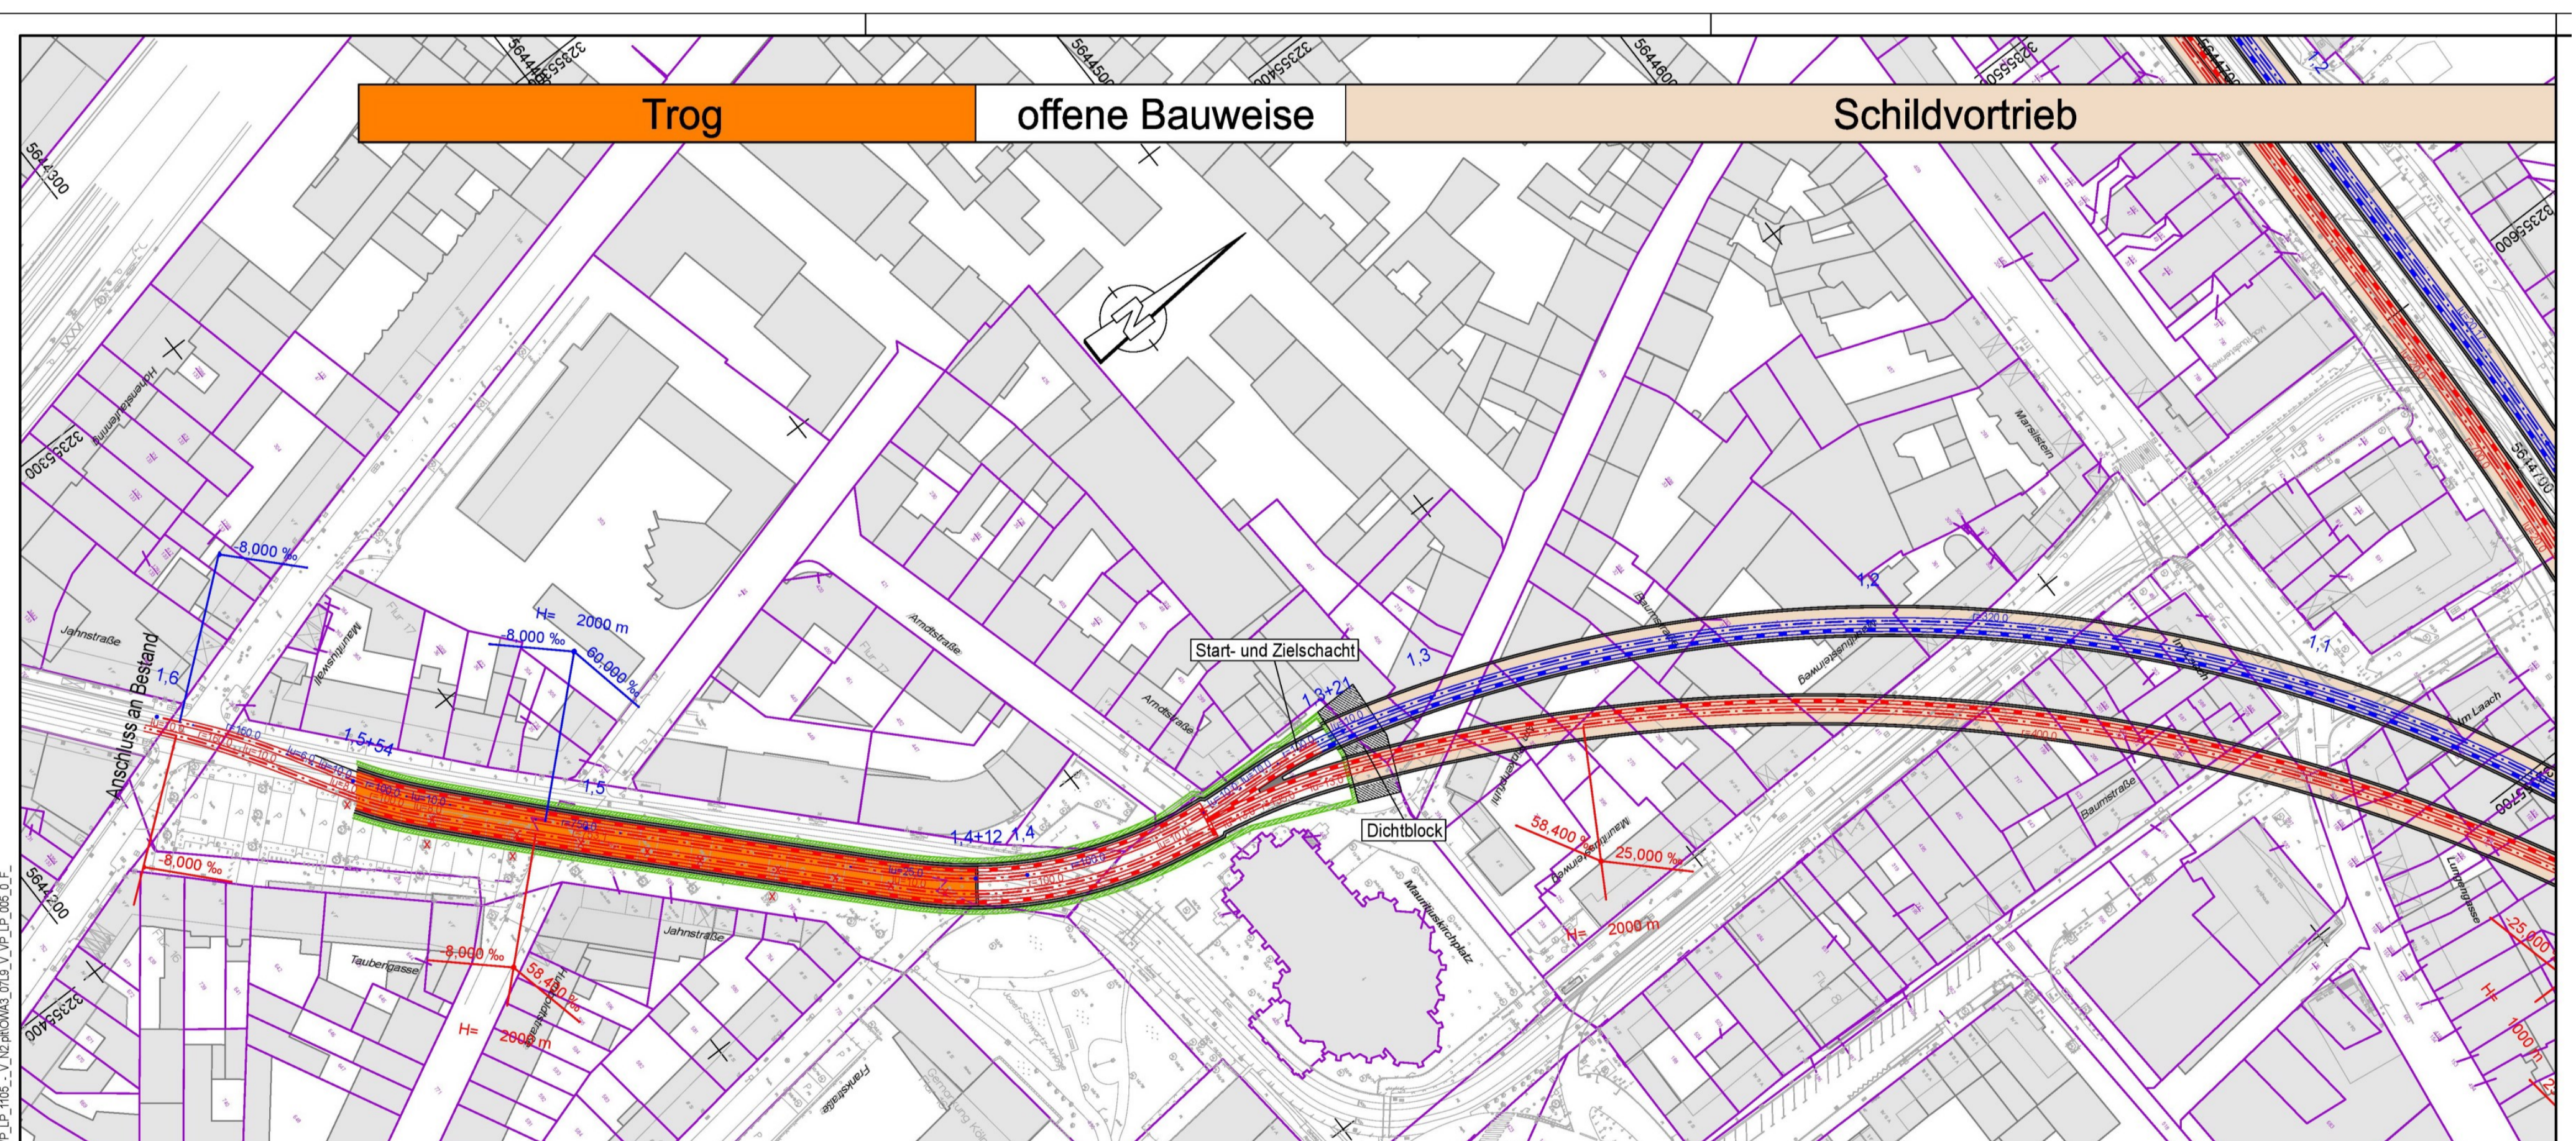

© Planausschnitte der Stadt Köln

QS JS1-2
Alternative 2
Jahnstraße

Querschnitt

